



Rzut mieszkania - stan istniejący

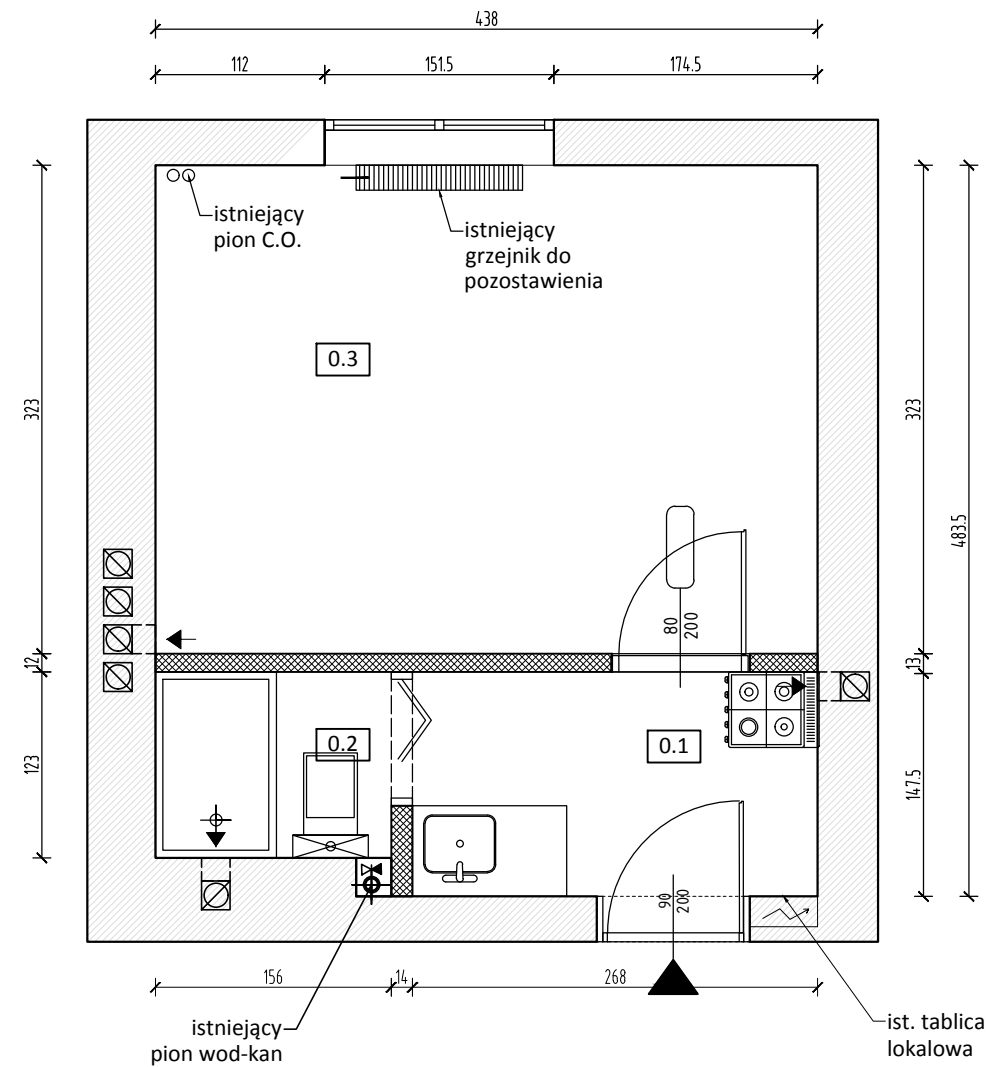

ZESTAWIENIE POW. UŻYTKOWEJ

0.3	pokój dzienny	0.1	hol z aneksem
14,15 m ²	H ist= 2,72m	3,98 m ²	H ist= 3,98m
SUMA : 20,05m ²		0.2	łazienka
		1,92 m ²	H ist= 2,72m

Rzut mieszkania - stan projektowany

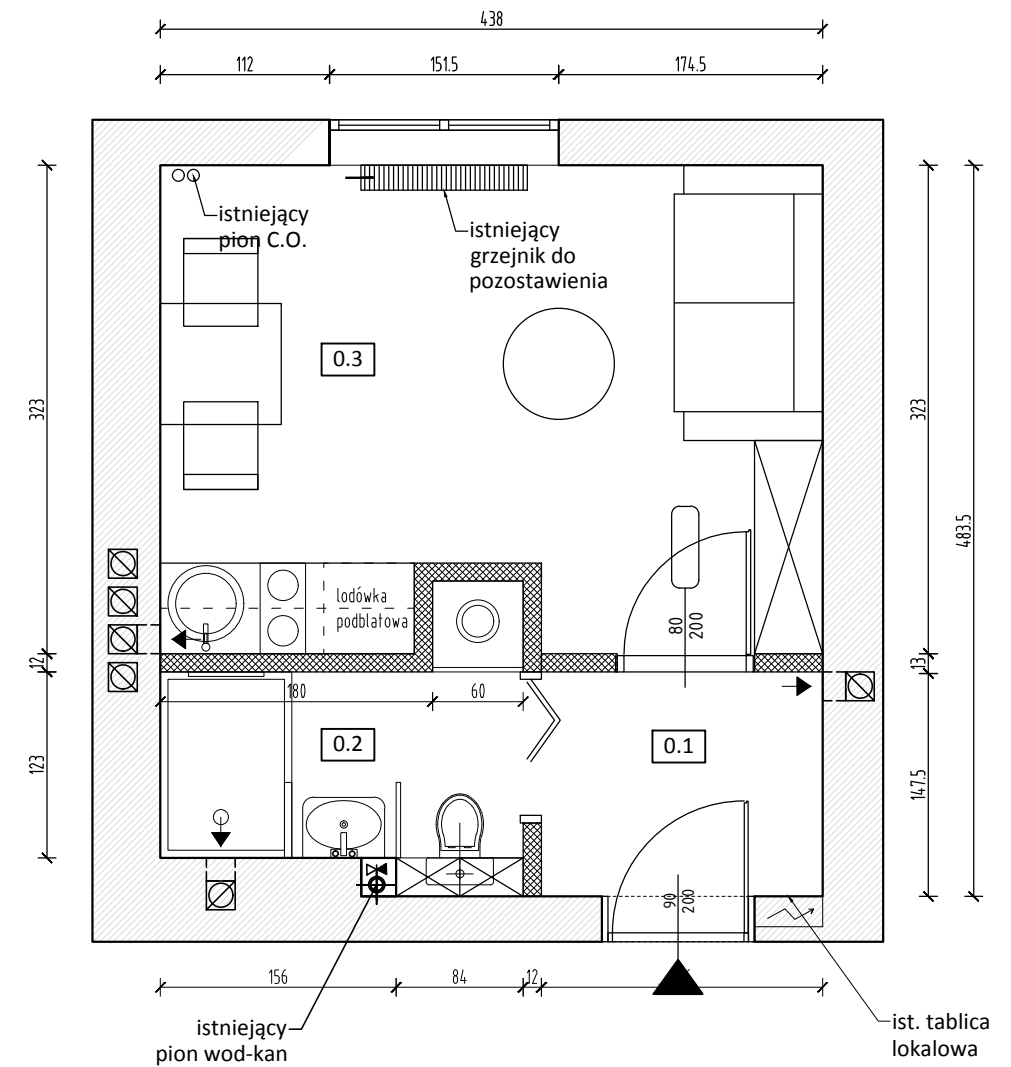

ZESTAWIENIE POW. UŻYTKOWEJ

0.3	pokój z aneksem	0.1	hol wejściowy
13,64 m ²	H ist= 2,72m	2,76 m ²	H ist= 2,72m
SUMA : 19,92m ²		0.2	łazienka
		3,52 m ²	H ist= 2,72m

Uwagi ogólne :

1. wszystkie wysokości podane na rys. liczone są od pow. wykończonej posadzki;
2. wszystkie wymiary sprawdzić w naturze na miejscu budowy;
3. wykonując inwentaryzację przyjęto, że posadzki, ściany i stropy są równe, stąd przyjęte wymiary, należy potwierdzić "z natury", a ewent. rozbieżności zgłosić projektantowi;
4. wszelkie rozbieżne z rys. rozwiązania tech., należy skonsultować z projektantem;
5. materiały do ustalenia na etapie realizacji, należy skonsultować z projektantem oraz z rysunkiem : zestawienie materiałów;
6. +-0,00 -projektowane zero lokalu: poziom istniejącej posadzki wysokiego parteru
7. projekt aranżacji wnętrz należy czytać z zatwierdzoną dokumentacją Projektu Budowlanego obiektu oraz z przynależnymi do niego ekspertyzami, opiniami, pozwoleniami i uzgodnieniami ect.;
8. prace budowlane i wykonawstwo prowadzić zgodnie z obowiązującymi normami, przepisami i zasadami wiedzy technicznej ;

INWESTOR / ZAMAWIAJĄCY:

Fundacja Fundusz Współpracy
ul. Górnośląska 4a
00 - 444 Warszawa

OBIEKT / ADRES:

Projekt aranżacji wnętrza lokalu nr 12
przy ulicy Kopińskiej 214
02 - 321 Warszawa

ARCHITEKTURA:

Cubemaps Studio
Aleksandra Kryut
64-930 Dolaszewo ul. Kasztanowa 32 tel. 601 948 300

Imię i nazwisko:

mgr inż. arch. Aleksandra Kryut

Podpis:

Autor koncepcji, opracowanie:

Nazwa rysunku:

Rzut mieszkania - stan istniejący
oraz stan projektowany

Faza:

PROJEKT ARANŻACJI WNEŹTRZ

Branża:

ARCHITEKTURA

Skala:

1:50

Data:

13.12.2020

Nr rys.

A 00

Rewizja: