



Rzut wuburzeń

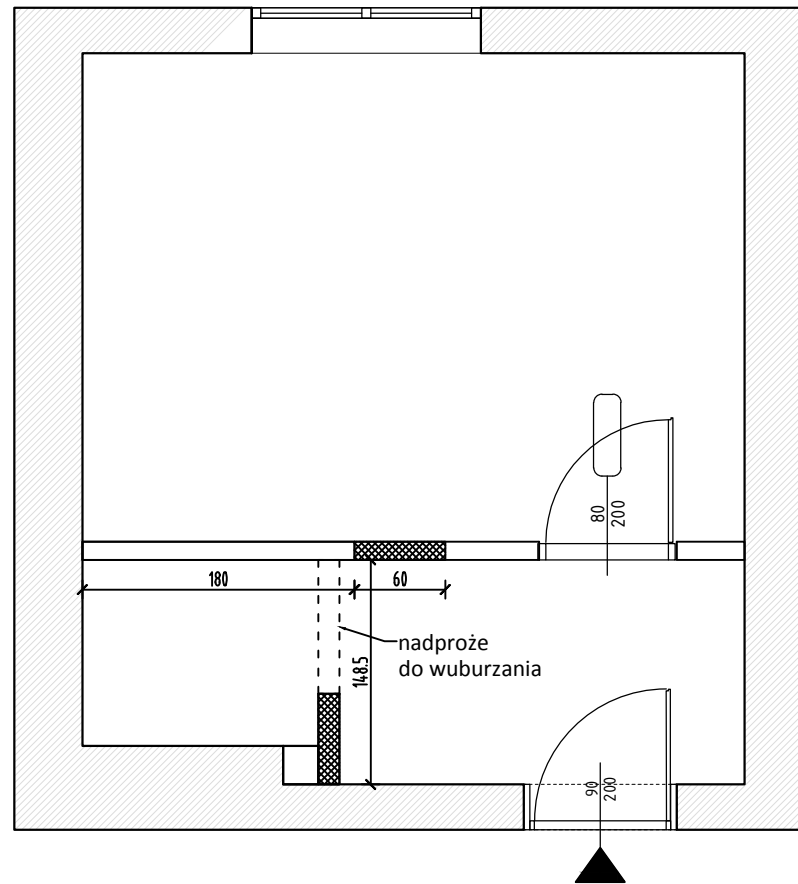

Rzut nowych wymurowań

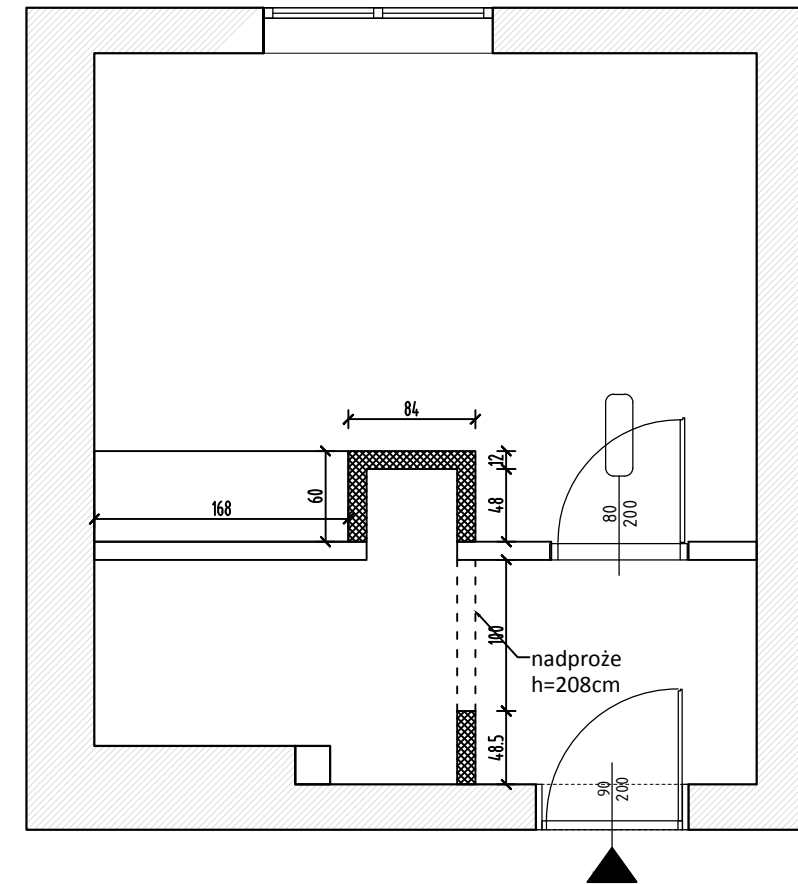

Uwagi ogólne :

1. wszystkie wysokości podane na rys. liczone są od pow. wykończonej posadzki;
2. wszystkie wymiary sprawdzić w naturze na miejscu budowy;
3. wykonując inwentaryzację przyjęto, że posadzki, ściany i stropy są równe, stąd przyjęte wymiary, należy potwierdzić "z natury", a ewent. rozbieżności zgłosić projektantowi;
4. wszelkie rozbieżne z rys. rozwiązania tech., należy skonsultować z projektantem;
5. materiały do ustalenia na etapie realizacji, należy skonsultować z projektantem oraz z rysunkiem : zestawienie materiałów;
6. +0,00 -projektowane zero lokalu: poziom istniejącej posadzki wysokiego parteru
7. projekt aranżacji wnętrz należy czytać z zatwierdzoną dokumentacją Projektu Budowlanego obiektu oraz z przynależnymi do niego ekspertyzami, opiniami, pozwoleniami i uzgodnieniami ect.;
8. prace budowlane i wykonawstwo prowadzić zgodnie z obowiązującymi normami, przepisami i zasadami wiedzy technicznej ;

INWESTOR / ZAMAWIAJĄCY: Fundacja Fundusz Współpracy ul. Górnośląska 4a 00 - 444 Warszawa		Imię i nazwisko: mgr inż. arch. Aleksandra Kryut		Podpis:
OBIEKT / ADRES: Projekt aranżacji wnętrz lokalu nr 12 przy ulicy Kopińskiej 214 02 - 321 Warszawa		Nazwa rysunku: Rzut mieszkania - wyburzenia oraz nowe wymurowania		
ARCHITEKTURA: Cubemaps Studio Aleksandra Kryut 64-930 Dolaszewo ul. Kasztanowa 32 tel. 601 948 300		Faza: PROJEKT ARANŻACJI WNEŹTRZ	Nr rys. A 01	
		Branża: ARCHITEKTURA		
		Skala: 1:50		
		Data: 13.12.2020	Rewizja:	
<small>Prawa autorskie zastrzeżone. Ustawa z dn. 4.02.1994 r.</small>				